


Схема подключения конвектора «НЛО» для теплицы и квартиры.

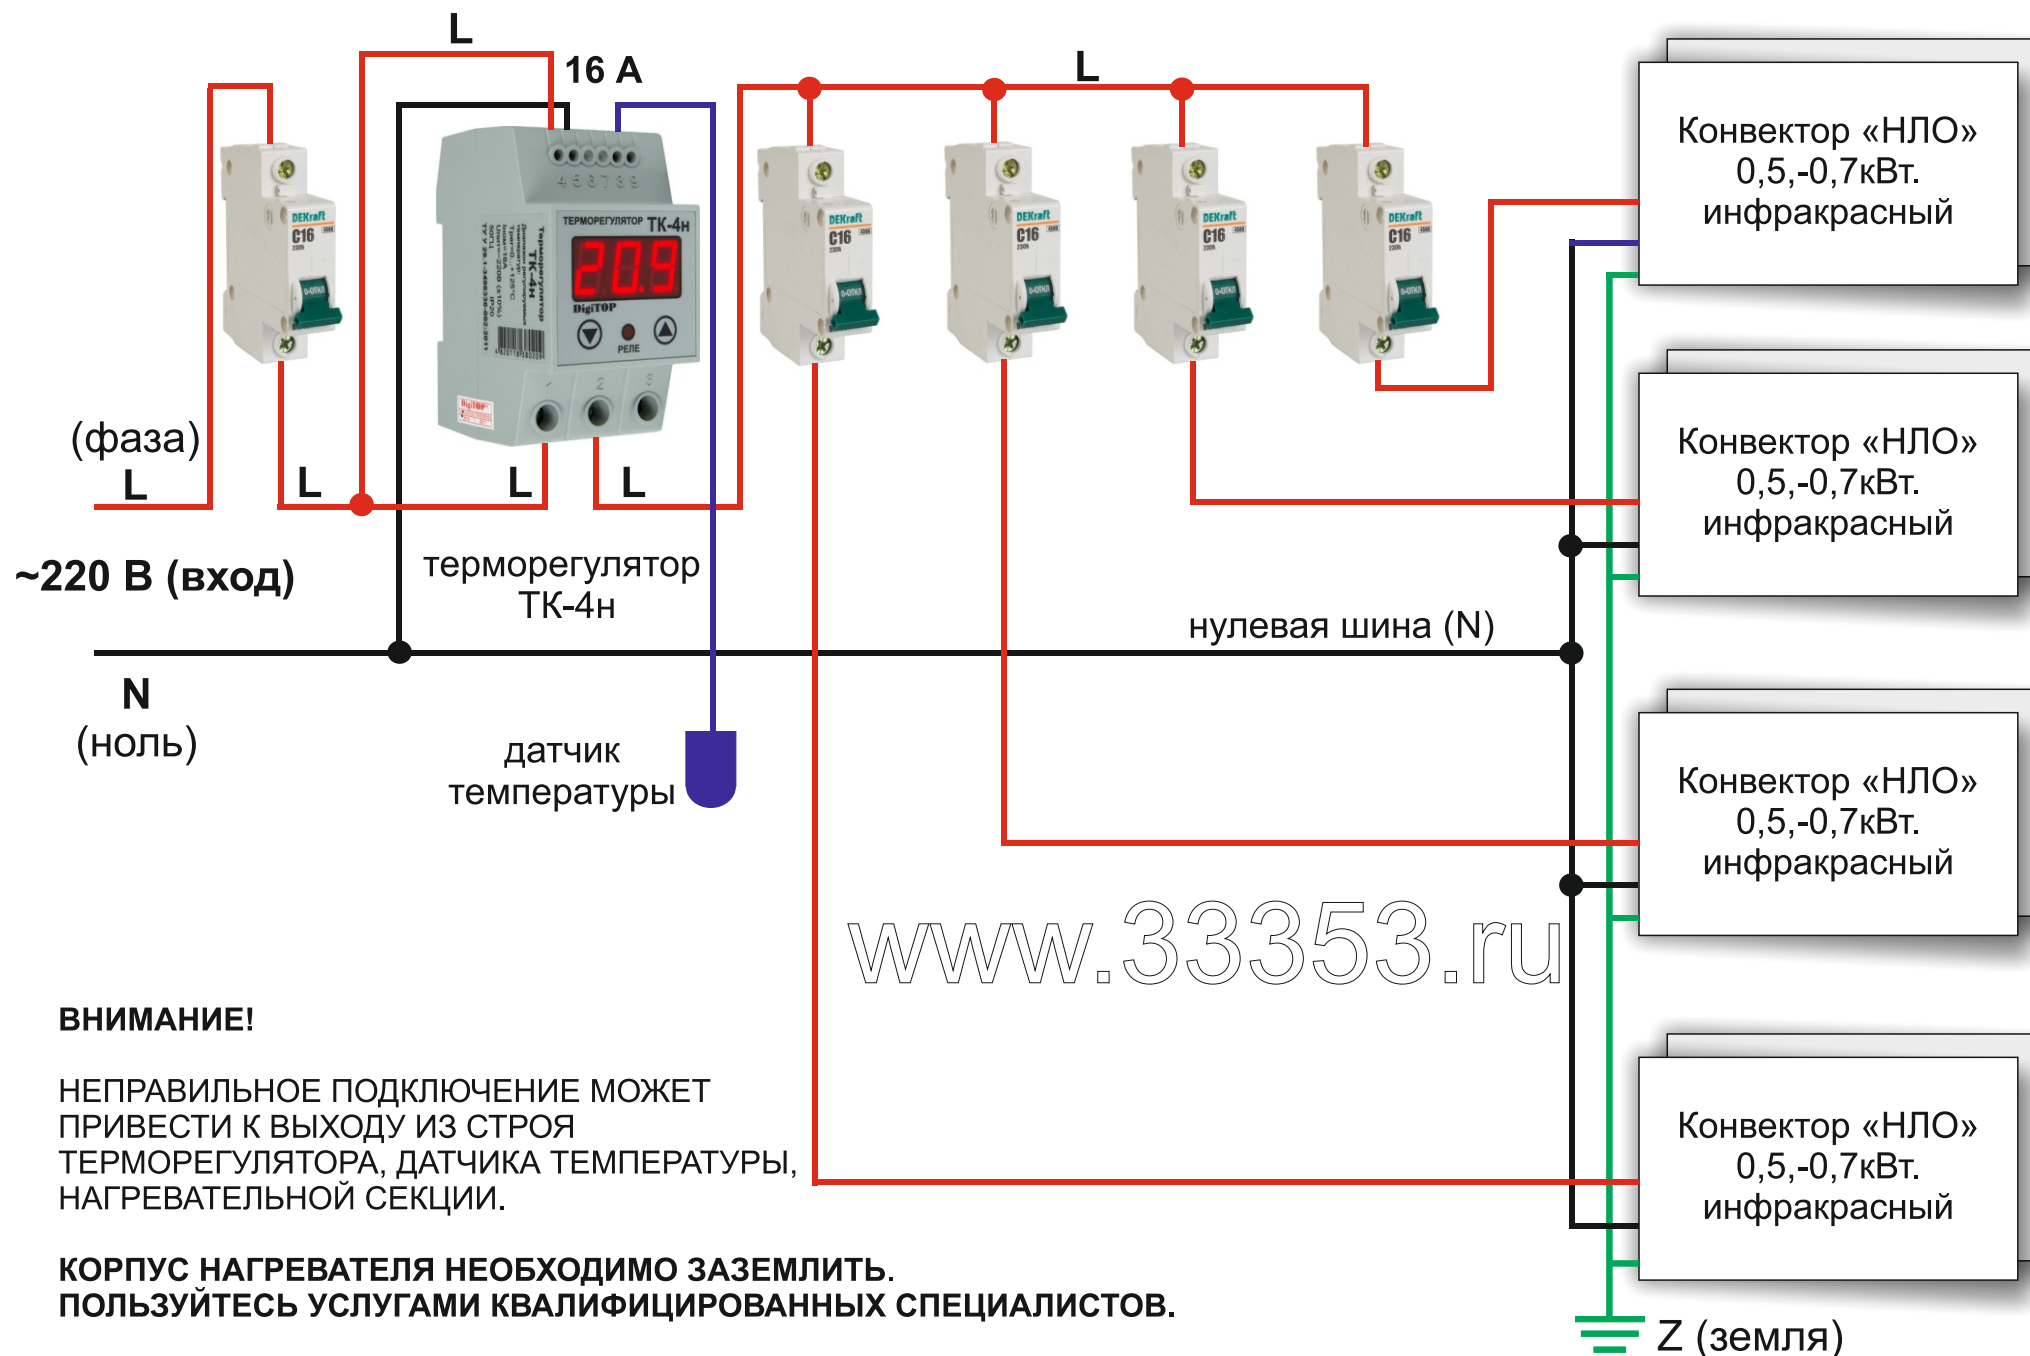

ВНИМАНИЕ!

НЕПРАВИЛЬНОЕ ПОДКЛЮЧЕНИЕ МОЖЕТ ПРИВЕСТИ К ВЫХОДУ ИЗ СТРОЯ ТЕРМОРЕГУЛЯТОРА, ДАТЧИКА ТЕМПЕРАТУРЫ, НАГРЕВАТЕЛЬНОЙ СЕКЦИИ.

КОРПУС НАГРЕВАТЕЛЯ НЕОБХОДИМО ЗАЗЕМЛИТЬ.
ПОЛЬЗУЙТЕСЬ УСЛУГАМИ КВАЛИФИЦИРОВАННЫХ СПЕЦИАЛИСТОВ.